

Lageplan 1 : 500

zeichnerischer Teil
zum Bauantrag (§ 4 LBOVVO)


Auszug aus dem Liegenschaftskataster und
Einzeichnungen nach § 4 Abs. 4 und 5 LBOVVO

über Flurstück Nr. 508/18

der Gemeinde Edingen-Neckarhausen
der Gemarkung Neckarhausen



zum Baugesuch Dieter Michael Fuder u. Monika Fuder, Fulminastr. 4, 68535 Edingen-Neckarhausen

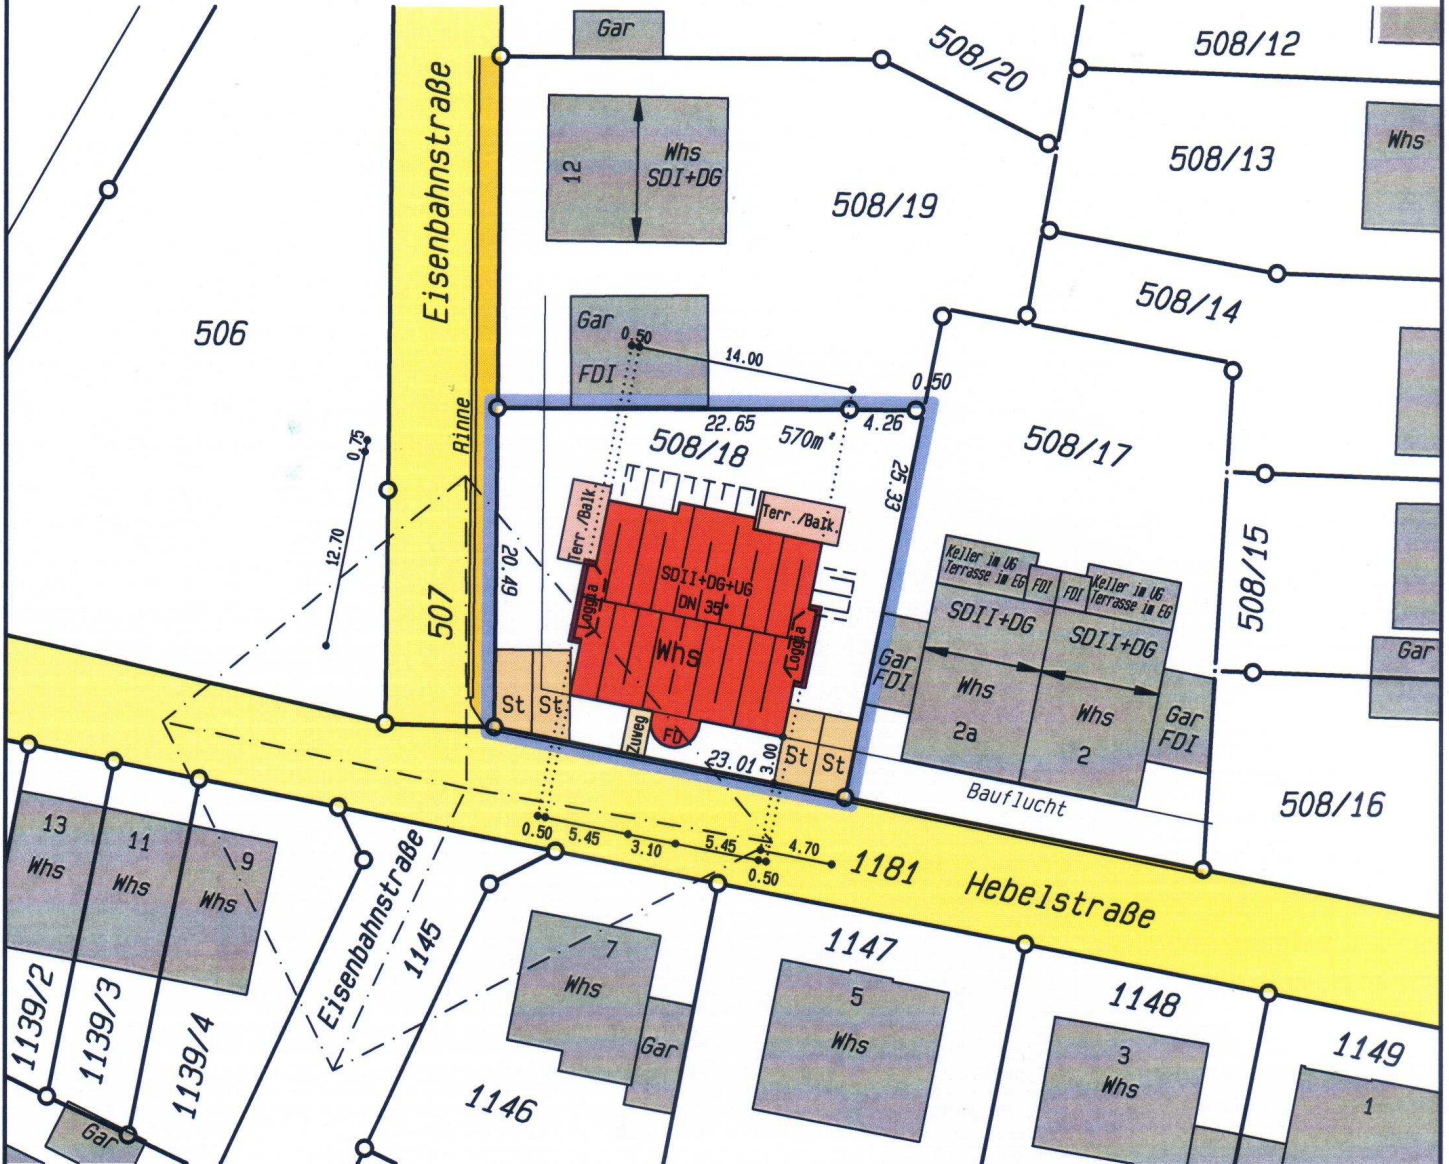

Festsetzungen des Bebauungsplanes

1	
2	
3	
4	
5	
6	
7	
8	
9	
10	

1. Art der baul. Nutzung
2. Zahl der Vollgeschosse
3. Grundflächenzahl
4. Geschossflächenzahl
5. Baumassenzahl
6. Bauweise
7. Dachform
8. Dachneigung
9. Anzahl der zul. Wohneinheiten
- 10.



Für die Vollständigkeit und die Richtigkeit der Darstellung unterirdischer Bauwerke und Leitungen wird keine Gewähr übernommen.

Ortsvergleich hat stattgefunden
(keine Grenzfeststellung)

Geplantes Bauvorhaben eingetragen

Heidelberg, den 08.05.2008
geändert am 16.07.2008

Dipl.-Ing. Markus Gebauer
Dipl.-Ing. (FH) Walter Best